

Erstbezug: 3-Zimmer-Maisonette mit hofseitiger Terrasse



Objektnummer: 26073

Eine Immobilie von Mittelsmann Philipp Sulek GmbH

Zahlen, Daten, Fakten

Art:	Wohnung - Dachgeschoß
Land:	Österreich
PLZ/Ort:	1020 Wien
Baujahr:	2025
Zustand:	Erstbezug
Alter:	Neubau
Wohnfläche:	80,17 m²
Nutzfläche:	80,17 m²
Zimmer:	3
Bäder:	1
WC:	2
Terrassen:	1
Heizwärmebedarf:	B 38,70 kWh / m² * a
Gesamtenergieeffizienzfaktor:	A 0,75
Gesamtmiete	2.000,00 €
Kaltmiete (netto)	1.623,37 €
Kaltmiete	1.818,18 €
Betriebskosten:	194,81 €
USt.:	181,82 €
Provisionsangabe:	

Gemäß Erstauftraggeberprinzip bezahlt der Abgeber die Provision.

Ihr Ansprechpartner



Philipp Renner

















SULEK
IMMOBILIEN

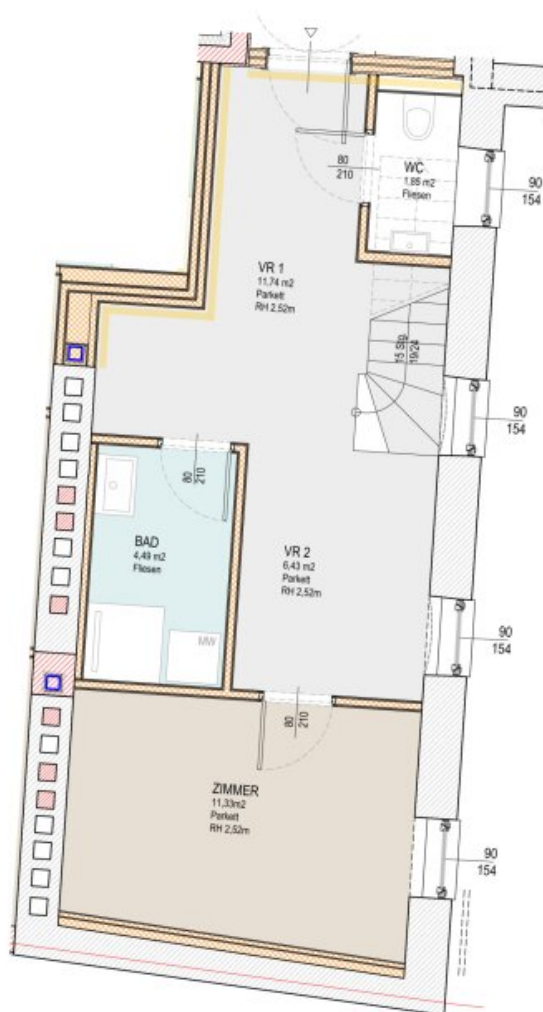

- AN DER DACHSCHRÄGE DARF NICHTS BEFESTIGT WERDEN (KEINE SCHRAUBEN UND NÄGEL)
- AN DEN GAUPENWÄNDEN DÜRFEN KEINE SCHRAUBEN, NUR NÄGEL FÜR KLEINE BILDER ANGEBRACHT WERDEN, UM DIE DAMPFSPERRE NICHT ZU VERLETZEN
- WOHNUNGSTRENNWAND

TOP 27
NUTZFL.: 80.17 m²
BALK./TERR.: 8.74 m²
GALERIE: 13.23 m²

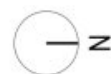

1020 Wien, Czerningasse 8

Planinhalt: TOP 27 - Grundriss 1.DG

Maß: 1:50


Gez. tk

Format: A3

Datum: 18.09.25


Plannummer: C27.1

Index: -

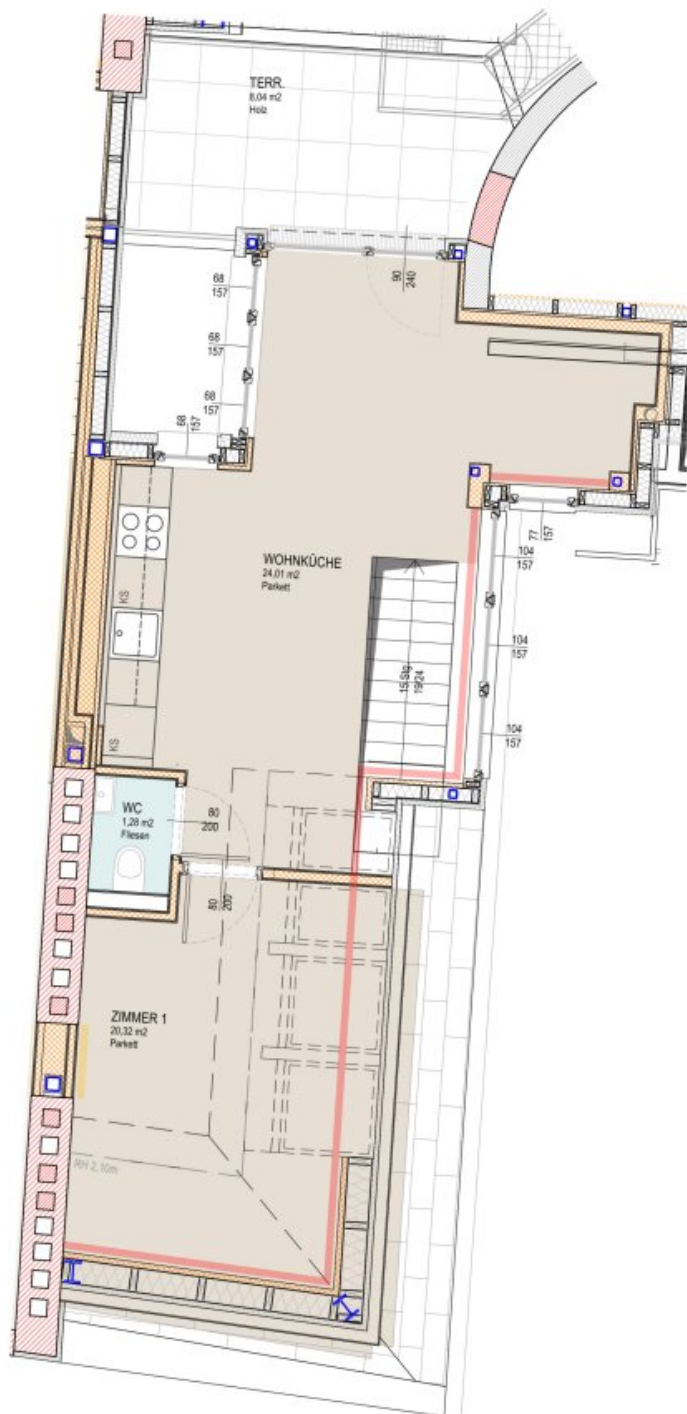

- AN DER DACHSCHRÄGE DARF NICHTS BEFESTIGT WERDEN (KEINE SCHRAUBEN UND NÄGEL)
- AN DEN GAUPENWÄNDEN DÜRFEN KEINE SCHRAUBEN, NUR NÄGEL FÜR KLEINE BILDER ANGEBRACHT WERDEN, UM DIE DAMPFSPERRE NICHT ZU VERLETZEN
- WOHNUNGSTRENNWAND

TOP 27
NUTZFL.: 80,17 m²
TERRASSE: 8,04 m²

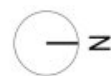

1020 Wien, Czerningasse 8

Planinhalt: TOP 27 - Galerie

Maß: 1:50 Gez. tk Format: A3 Datum: 18.09.25

Plannummer: C27.2 Index: *

Objektbeschreibung

Werte InteressentInnen!

Bitte füllen Sie verpflichtend das Formular unter folgendem [Link](#) aus, sofern Sie eine Besichtigung wünschen:

www.sulek.immobilien/besichtigung (Philipp Renner, M.A. - Czerningasse DG auswählen!).

Herzlichen Dank!

Maisonette Dachgeschoss - Wohnung.

Zur Vermietung gelangt ein soeben fertiggestellter Dachgeschoß-Ausbau in der Czerningasse 8 im 2. Wiener Gemeindebezirk.

Alle Wohnungen verfügen über Freiflächen, moderne Badezimmer sowie eine voll ausgestattete Küchen. Zusätzlich geboten werden besondere Designelemente wie Sichtholzdecken, teils mit offenen Galerieebenen und großflächigen Verglasungen, welche tolle Lichtverhältnisse bieten. Die Beheizung erfolgt mittels moderner Luft-Wasser-Wärmepumpen, welche die Fußbodenheizung und die Warmwasseraufbereitung speisen - ebenso verfügen alle Einheiten über Klimaanlage in den oberen Etagen.

Die gegenständliche Wohnung teilt sich wie folgt auf:

1. Dachgeschoß:

- großzügiger Vorraum mit Platz für Garderobe
- Schlafzimmer (11 m²)
- Badezimmer (Dusche & Waschbecken, Waschmaschinen Anschluss)
- Gäste-WC

2. Dachgeschoß:

- ca. 24 m² großes Wohnzimmer
- vollausgestattete Küche (Küchenzeile)
- Schlafzimmer (rd. 20 m²)
- rd. 8 m² große westseitige Terrasse
- separate Toilette

Highlights:

- Fußbodenheizung über Luft-Wasser-Wärmepumpe betrieben
- Holz-Alu-Fenster mit 3-fach-Isolierverglasung mit textilem Sonnenschutz außen bzw. Innenplissés ausgestattet
- Klimaanlage
- Dachfenster mit Außenbeschattung (fernbedienbar)
- Die Stiegen der Maisonettewohnungen aus massivem Holz
- Badezimmer mit großformatigen Feinsteinzeugfliesen, Dusche bodengleich & Regendusche

Wichtig zu wissen:

- Für die Mietvertragserrichtung fallen einmalig Kosten in Höhe von € 588,00 Brutto an.
- Die Tierhaltung – ausgenommen die Haltung von wohnungsüblichen, artgerecht in Behältnissen gehaltenen Kleintieren (wie Ziervögeln, Zierfischen und kleinen Schildkröten, ausgenommen jedoch Reptilien, Gifttiere oder andere gefährliche Tiere) - ist leider nicht gestattet.
- Die Energie-Kosten werden verbrauchsabhängig verrechnet und sind nicht in der Miete inkludiert.

Aktuell stehen noch die folgenden Einheiten zur Verfügung:

1020 Czerningasse 8, DG

Top	Zimmer	Wohnfläche m ²	Freifläche m ²	Bruttomiete
21	4	152,34	14,50	€ 3.700,00
22	2	59,12	11,12	€ 1.500,00
23	3	104,25	12,81	€ 2.500,00
24	2	45,80	4,36	€ 1.250,00
25	2	61,13	8,74	€ 1.600,00
26	2	84,09	8,74	€ 2.150,00
27	3	80,17	8,04	€ 2.000,00

1020 Ferdinandstraße 29, DG

Top	Zimmer	Wohnfläche m ²	Freifläche m ²	Bruttomiete
21	2	70,76	5,48	€ 1.800,00
25	3	82,60	7,11	€ 2.100,00

Lage.

Das Objekt befindet sich in einer sehr beliebten Lage Wiens - nahe der Innenstadtgrenze und perfekt angebunden dank der nahegelegenen U-Bahn Station Nestroyplatz (U1, 300m, 4 Gehminuten). Fußläufig erreichen Sie in nur 10 Minuten den Schwedenplatz (U4, U1; Straßenbahnlinien 1, 2, 71; Buslinie N29).

Der nahegelegene Donaukanal oder Wiener Prater (Hauptallee) laden zur Erholung, Kulinarik

und zu sportlichen Aktivitäten ein.

In unmittelbarer Umkreis, v.a. auf der Praterstraße, befinden sich unter anderem mehrere Supermärkte (z.B. Spar 400m, Hofer 500 m), ein Drogeriemarkt (z.B. DM 500m), eine Apotheke und zahlreiche Lokale/Restaurants. Die Wohnung bietet eine ideale Verbindung aus sehr gut ausgebauter Infrastruktur vor Ort und direkter Anbindung an die City.

Sollten Sie nach Durchsicht des Inserats eine Besichtigung wünschen, bitten wir um Anfrage über den im Text angeführten [Link](#).

Die zur Verfügung gestellten Informationen beruhen auf Angaben des Abgebers, der Gemeinde und der Hausverwaltung bzw. der jeweiligen Professionisten. Für die Richtigkeit und Vollständigkeit der Angaben kann keine Gewähr bzw. Haftung übernommen werden. Weiters weisen wir auf ein wirtschaftliches und/oder familiäres Naheverhältnis hin. Festgehalten wird, dass unser Maklerunternehmen gem. § 17 MaklerG einseitig nur für den Vermieter tätig wird, nicht für den Mieter.

Bitte beachten Sie, dass unser Unternehmen keine Reisekosten übernimmt, die im Zusammenhang mit der Besichtigung von Immobilien anfallen. Alle anfallenden Kosten für Anreise, Unterkunft und Verpflegung müssen von den Interessenten selbst getragen werden. Des Weiteren übernehmen wir keine Haftung für Kosten, die durch kurzfristige Stornierungen oder Änderungen von Besichtigungsterminen entstehen können. Wir danken Ihnen für Ihr Verständnis.

Wir weisen darauf hin, dass zwischen dem Vermittler und dem zu vermittelnden Dritten ein familiäres oder wirtschaftliches Naheverhältnis besteht.

Der Immobilienmakler erklärt, dass er – entgegen dem in der Immobilienwirtschaft üblichen Geschäftsgebrauch des Doppelmaklers – einseitig nur für den Vermieter tätig ist.

Infrastruktur / Entfernungen

Gesundheit

Arzt <500m
Apotheke <500m
Klinik <1.000m
Krankenhaus <500m

Kinder & Schulen

Schule <500m
Kindergarten <500m
Universität <500m
Höhere Schule <1.500m

Nahversorgung

Supermarkt <500m
Bäckerei <500m
Einkaufszentrum <1.000m

Sonstige

Geldautomat <500m

Bank <500m

Post <500m

Polizei <500m

Verkehr

Bus <500m

U-Bahn <500m

Straßenbahn <500m

Bahnhof <500m

Autobahnanschluss <3.000m

Angaben Entfernung Luftlinie / Quelle: OpenStreetMap