

**Anlagetipp! Attraktives vermietetes Gewerbeobjekt nahe
Wiedner Hauptstraße mit Top-Anbindung**



Objektnummer: 21528

Eine Immobilie von 3SI Makler GmbH

Zahlen, Daten, Fakten

Adresse	Schelleingasse 44
Art:	Einzelhandel
Land:	Österreich
PLZ/Ort:	1040 Wien
Nutzfläche:	36,94 m ²
Heizwärmebedarf:	E 168,60 kWh / m ² * a
Gesamtenergieeffizienzfaktor:	D 2,35
Kaufpreis:	130.818,00 €
Betriebskosten:	96,47 €
USt.:	19,29 €
Provisionsangabe:	

3% des Kaufpreises zzgl. 20% USt.

Ihr Ansprechpartner




Karoline Szczepankiewicz

3SI Makler GmbH
Tegetthoffstraße 7
1010 Wien

T +43 1 607 58 58 - 55
H +43 660 55 84 214
F +43 1 607 55 80

Gerne stehe ich Ihnen für weitere Informationen oder einen Besichtigungstermin zur




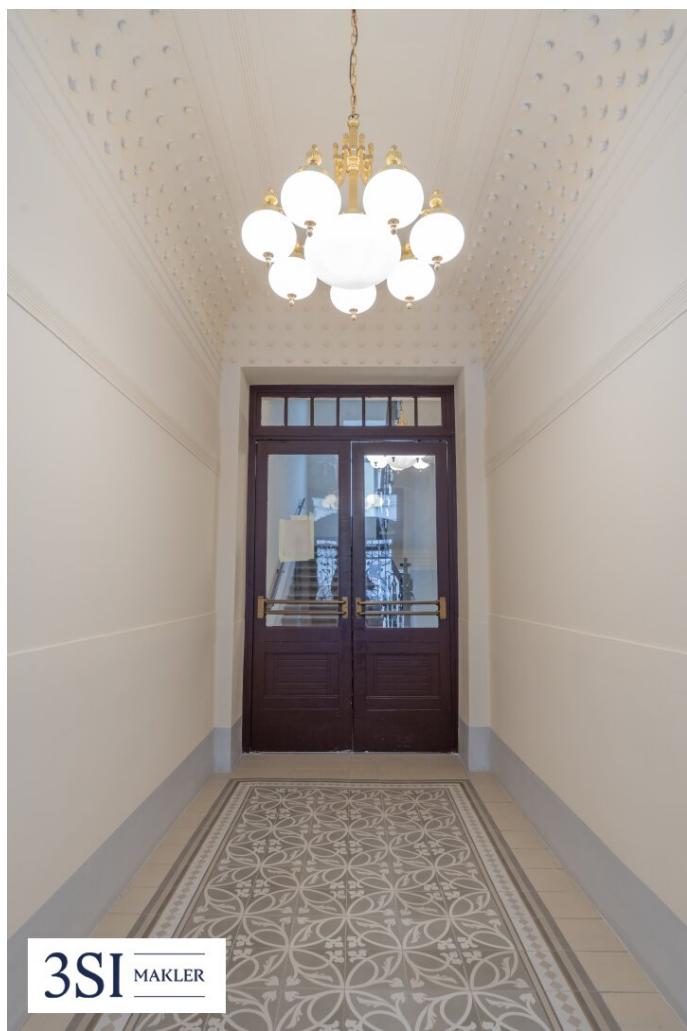

3SI MAKLER



PÄKTERKE GRUNDRISS

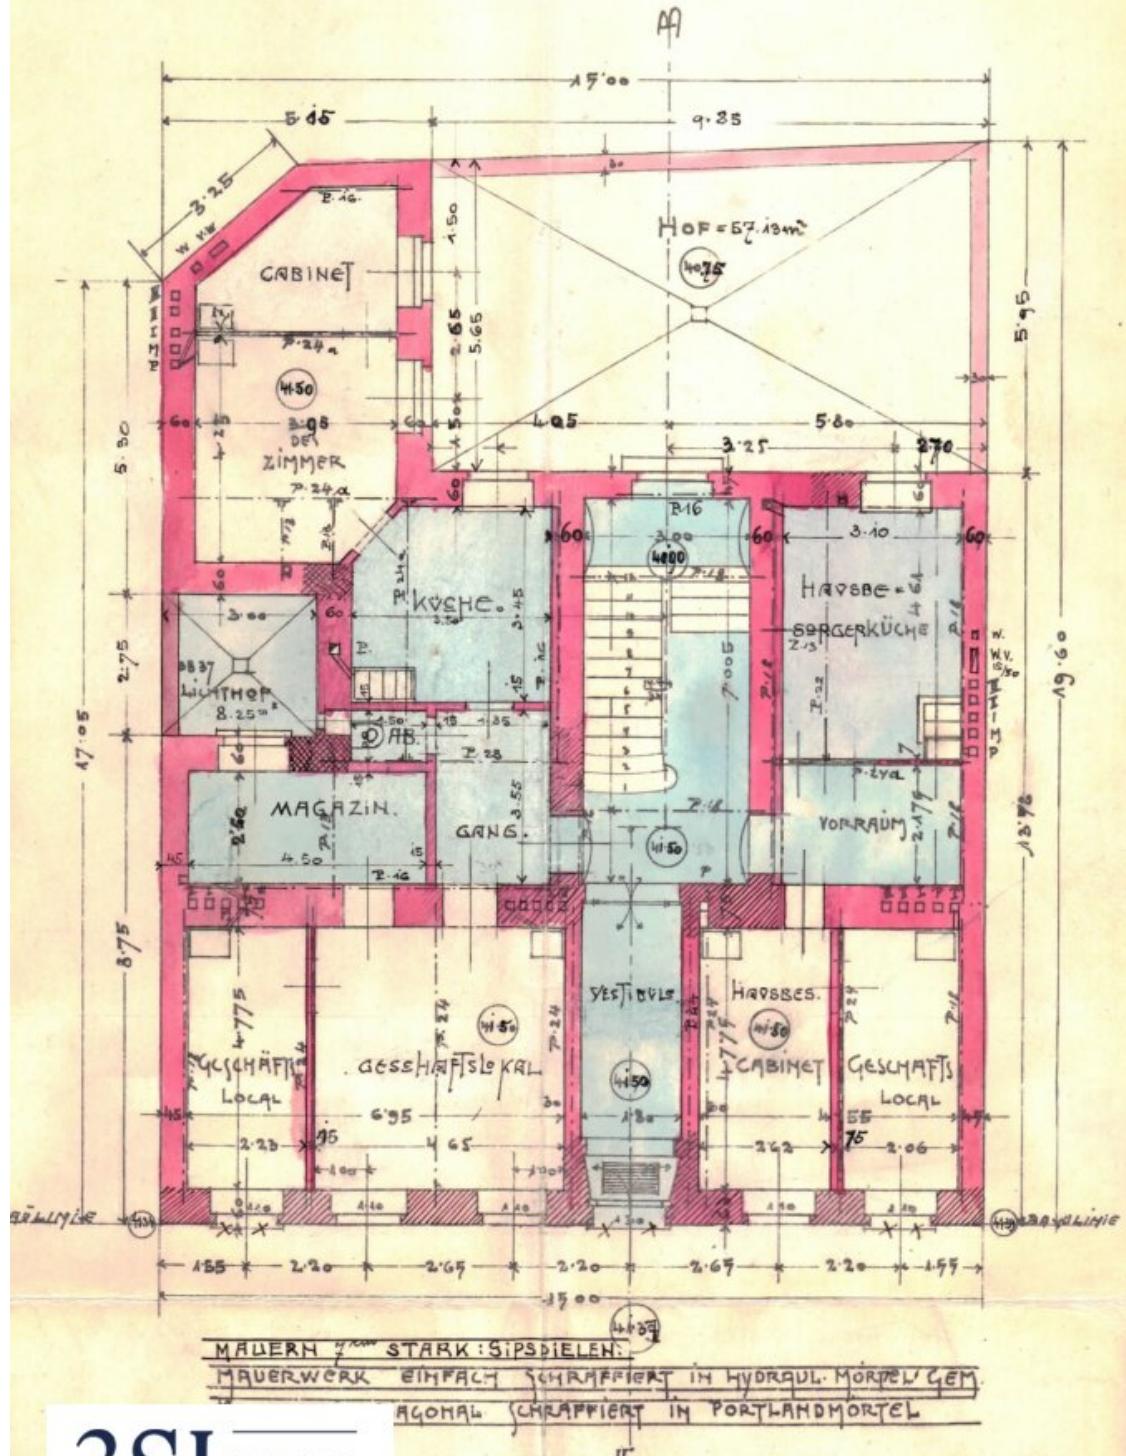

3SI MAKLER

MÄSTAB 1:100.

Objektbeschreibung

Die befristet vermietete Gewerbefläche in der Schelleingasse 44 befindet sich in einer stark frequentierten und hervorragend angebundenen Lage des 4. Bezirks. In unmittelbarer Nähe zur Wiedner Hauptstraße profitieren Gewerbetreibende von einer lebendigen Umgebung mit zahlreichen Geschäften, Dienstleistern und Gastronomiebetrieben, die für eine kontinuierliche Kundenfrequenz sorgen. Die Verkehrsanbindung ist ausgezeichnet: Die U1-Station Taubstummengasse sowie mehrere Straßenbahn- und Buslinien liegen nur wenige Schritte entfernt und ermöglichen eine rasche Erreichbarkeit sowohl aus der Innenstadt als auch aus umliegenden Bezirken. Dank der optimalen Anbindung an das öffentliche Verkehrsnetz und der Nähe zu wichtigen Hauptverkehrsachsen bietet die Adresse ideale Voraussetzungen für verschiedenste gewerbliche Nutzungen.

- befristet vermietet bis 30.08.2032
- attraktiver Einkaufspreis für zukünftige Wertsteigerungen
- regelmäßige Einnahmen sofort nach Kauf
- aktueller Netto-Hauptmietzins : EUR 436,06 / Monat
- derzeitige Bruttoanfangsrendite 4%
- Werthaltigkeit der Immobilie
- Indexierte Mietanpassung
- steuerliche Vorteile
- Perspektive auf Eigennutzung oder gewinnbringenden Weiterverkauf

Nebenkosten

Der guten Ordnung halber halten wir fest, dass, sofern im Angebot nicht anders vermerkt, bei erfolgreichem Abschlussfall eine Provision anfällt, die den in der Immobilienmaklerverordnung BGBl. 262 und 297/1996 festgelegten Sätzen entspricht – das sind 3 % des Kaufpreises zzgl. 20 % USt. Diese Provisionspflicht besteht auch dann, wenn Sie die Ihnen überlassenen Informationen an Dritte weitergeben. Letztlich weisen wir darauf hin, dass wir als Doppelmakler tätig sind und ein familiäres/wirtschaftliches Naheverhältnis zwischen der 3SI Makler GmbH und der Verkäuferin besteht.

Die Vertragserrichtung und Treuhandabwicklung ist gebunden an die Kanzlei Mag. Schreiber A-1010 Wien, Schottenring 16. Die Kosten betragen 1,5 % des Kaufpreises zzgl. 20 % USt. sowie Barauslagen und Beglaubigung. Bei Fremdfinanzierung erhöht sich das Honorar auf 1,8 % vom Kaufpreis zzgl. 20 % USt., Barauslagen und Beglaubigung.

Wir weisen darauf hin, dass zwischen dem Vermittler und dem zu vermittelnden Dritten ein familiäres oder wirtschaftliches Naheverhältnis besteht.

Der Vermittler ist als Doppelmakler tätig.

Infrastruktur / Entfernungen

Gesundheit

Arzt <250m
Apotheke <125m
Klinik <625m
Krankenhaus <625m

Kinder & Schulen

Schule <125m
Kindergarten <175m
Universität <550m
Höhere Schule <975m

Nahversorgung

Supermarkt <225m
Bäckerei <50m
Einkaufszentrum <550m

Sonstige

Geldautomat <375m
Bank <425m
Post <525m
Polizei <650m

Verkehr

Bus <150m
U-Bahn <350m
Straßenbahn <175m
Bahnhof <300m
Autobahnanschluss <2.500m

Angaben Entfernung Luftlinie / Quelle: OpenStreetMap